



ประกาศมหาวิทยาลัยสงขลานครินทร์ (สำนักทรัพยากรการเรียนรู้คุณหญิงหลงฯ)  
เรื่อง จ้างก่อสร้างปรับปรุงราวกันตกอาคาร LRC สำนักทรัพยากรการเรียนรู้คุณหญิงหลงฯ ชั้น 4 – 7  
ด้วยวิธีเกณฑ์การพิจารณาคัดเลือกข้อเสนอ

ด้วยสำนักทรัพยากรการเรียนรู้คุณหญิงหลง อรรถกระวีสุนทร มหาวิทยาลัยสงขลานครินทร์ จะดำเนินการจัดจ้างปรับปรุงราวกันตก อาคาร LRC ส่วนของสำนักทรัพยากรการเรียนรู้คุณหญิงหลงฯ ชั้น 4 – 7 ผู้ยื่นข้อเสนอจะต้องมีคุณสมบัติ ดังต่อไปนี้

1. มีความสามารถตามกฎหมาย
2. ไม่เป็นบุคคลล้มละลาย
3. ไม่อยู่ระหว่างเลิกกิจการ
4. ไม่เป็นบุคคลซึ่งอยู่ระหว่างถูกระงับการยื่นข้อเสนอหรือทำสัญญากับหน่วยงานของรัฐไว้ชั่วคราว เนื่องจากเป็นผู้ไม่ผ่านเกณฑ์การประเมินผลการปฏิบัติงานของผู้ประกอบการตามระเบียบที่รัฐมนตรีว่าการกระทรวงการคลังกำหนดตามที่ประกาศเผยแพร่ในระบบเครือข่ายสารสนเทศของกรมบัญชีกลาง
5. ไม่เป็นบุคคลซึ่งถูกระงับชื่อไว้ในบัญชีรายชื่อผู้ทำงานและได้แจ้งเวียนชื่อให้เป็นผู้ทำงานของหน่วยงานของรัฐในระบบเครือข่ายสารสนเทศของกรมบัญชีกลาง ซึ่งรวมถึงนิติบุคคลที่ผู้ทำงานเป็นหุ้นส่วนผู้จัดการ กรรมการ ผู้จัดการ ผู้บริหาร ผู้มีอำนาจในการดำเนินงานในกิจการของนิติบุคคลนั้นด้วย
6. ผู้ประสงค์จะเสนอราคาต้องไม่เคยถูกบอกเลิกสัญญา หรือต้องไม่เคยถูกสั่งปรับเป็นวงเงิน 10% ของวงเงิน ค่าจ้างตามสัญญา หรือเคยถูกออกหนังสือเร่งรัดการก่อสร้างในระหว่างสัญญา เกิน 3 ฉบับ อันเนื่องมาจากทำงานเสร็จล่าช้ากว่าที่กำหนดในหนังสือหรือสัญญาแก้ไข โดยไม่ได้รับการขยายเวลาจากหน่วยงานของรัฐ

ผู้สนใจสามารถยื่นเสนอราคา ภายใน วันที่ 7 สิงหาคม 2563 - วันที่ 14 สิงหาคม 2563 ระหว่างเวลา 8.30 น. ถึง 16.30 น. ด้วยตนเองที่ อาคาร LRC สำนักทรัพยากรการเรียนรู้คุณหญิงหลงฯ ชั้น 7 ฝ่ายสนับสนุนงานบริหาร (งานพัสดุ) หรือสอบถามทางโทรศัพท์หมายเลข 0 7428 2386 ในวันและเวลาราชการ

ประกาศ ณ วันที่ 07 ส.ค. 2563

(รองศาสตราจารย์ปัญญาธิกร งามศรีตระกูล)  
ผู้อำนวยการสำนักทรัพยากรการเรียนรู้คุณหญิงหลงฯ  
ปฏิบัติการแทนอธิการบดี มหาวิทยาลัยสงขลานครินทร์

(สำเนา)

ประกาศมหาวิทยาลัยสงขลานครินทร์ (สำนักทรัพยากรการเรียนรู้คุณหญิงหลงฯ)  
เรื่อง จ้างก่อสร้างปรับปรุงราวกันตกอาคาร LRC สำนักทรัพยากรการเรียนรู้คุณหญิงหลงฯ ชั้น 4 - 7  
ด้วยวิธีเกณฑ์การพิจารณาคัดเลือกข้อเสนอ

ด้วยสำนักทรัพยากรการเรียนรู้คุณหญิงหลง อรรถกระวีสุนทร มหาวิทยาลัยสงขลานครินทร์ จะ  
ดำเนินการจัดจ้างปรับปรุงราวกันตก อาคาร LRC ส่วนของสำนักทรัพยากรการเรียนรู้คุณหญิงหลงฯ ชั้น 4 - 7  
ผู้ยื่นข้อเสนอจะต้องมีคุณสมบัติ ดังต่อไปนี้

1. มีความสามารถตามกฎหมาย
2. ไม่เป็นบุคคลล้มละลาย
3. ไม่อยู่ระหว่างเลิกกิจการ
4. ไม่เป็นบุคคลซึ่งอยู่ระหว่างถูกระงับการยื่นข้อเสนอหรือทำสัญญากับหน่วยงานของรัฐไว้ชั่วคราว  
เนื่องจากเป็นผู้ไม่ผ่านเกณฑ์การประเมินผลการปฏิบัติงานของผู้ประกอบการตามระเบียบที่รัฐมนตรีว่าการ  
กระทรวงการคลังกำหนดตามที่ประกาศเผยแพร่ในระบบเครือข่ายสารสนเทศของกรมบัญชีกลาง
5. ไม่เป็นบุคคลซึ่งถูกระบุชื่อไว้ในบัญชีรายชื่อผู้ทำงานและได้แจ้งเวียนชื่อให้เป็นผู้ทำงานของหน่วยงาน  
ของรัฐในระบบเครือข่ายสารสนเทศของกรมบัญชีกลาง ซึ่งรวมถึงนิติบุคคลที่ผู้ทำงานเป็นหุ้นส่วนผู้จัดการ กรรมการ  
ผู้จัดการ ผู้บริหาร ผู้มีอำนาจในการดำเนินงานในกิจการของนิติบุคคลนั้นด้วย
6. ผู้ประสงค์จะเสนอราคาต้องไม่เคยถูกบอกเลิกสัญญา หรือต้องไม่เคยถูกสั่งปรับเป็นวงเงิน 10% ของ  
วงเงิน ค่าจ้างตามสัญญา หรือเคยถูกออกหนังสือเร่งรัดการก่อสร้างในระหว่างสัญญา เกิน 3 ฉบับ อันเนื่องมาจากทำงาน  
เสร็จล่าช้ากว่าที่กำหนดในหนังสือหรือสัญญาแก้ไข โดยไม่ได้รับการขยายเวลาจากหน่วยงานของรัฐ

ผู้สนใจสามารถยื่นเสนอราคา ภายใน วันที่ 7 สิงหาคม 2563 - วันที่ 14 สิงหาคม 2563 ระหว่างเวลา  
8.30 น. ถึง 16.30 น. ด้วยตนเองที่ อาคาร LRC สำนักทรัพยากรการเรียนรู้คุณหญิงหลงฯ ชั้น 7 ฝ่ายสนับสนุนงานบริหาร  
(งานพัสดุ) หรือสอบถามทางโทรศัพท์หมายเลข 0 7428 2386 ในวันและเวลาราชการ

ประกาศ ณ วันที่ 07 ส.ค. 2563

(ลงชื่อ)

ปัญญารักษ์ งามศรีตระกูล

(รองศาสตราจารย์ปัญญารักษ์ งามศรีตระกูล)

ผู้อำนวยการสำนักทรัพยากรการเรียนรู้คุณหญิงหลงฯ  
ปฏิบัติการแทนอธิการบดี มหาวิทยาลัยสงขลานครินทร์

สำเนาถูกต้อง



(นางอวยพร ทองศรี)

นักวิชาการอุดมศึกษา

(สำเนา)

ประกาศมหาวิทยาลัยสงขลานครินทร์ (สำนักทรัพยากรการเรียนรู้คุณหญิงหลงฯ)  
เรื่อง จ้างก่อสร้างปรับปรุงราวกันตกอาคาร LRC สำนักทรัพยากรการเรียนรู้คุณหญิงหลงฯ ชั้น 4 – 7  
ด้วยวิธีเกณฑ์การพิจารณาคัดเลือกข้อเสนอ

ด้วยสำนักทรัพยากรการเรียนรู้คุณหญิงหลง อรรถกระวีสุนทร มหาวิทยาลัยสงขลานครินทร์ จะ  
ดำเนินการจัดจ้างปรับปรุงราวกันตก อาคาร LRC ส่วนของสำนักทรัพยากรการเรียนรู้คุณหญิงหลงฯ ชั้น 4 – 7  
ผู้ยื่นข้อเสนอจะต้องมีคุณสมบัติ ดังต่อไปนี้

1. มีความสามารถตามกฎหมาย
2. ไม่เป็นบุคคลล้มละลาย
3. ไม่อยู่ระหว่างเลิกกิจการ
4. ไม่เป็นบุคคลซึ่งอยู่ระหว่างถูกระงับการยื่นข้อเสนอหรือทำสัญญากับหน่วยงานของรัฐไว้ชั่วคราว

เนื่องจากเป็นผู้ไม่ผ่านเกณฑ์การประเมินผลการปฏิบัติงานของผู้ประกอบการตามระเบียบที่รัฐมนตรีว่าการ  
กระทรวงการคลังกำหนดตามที่ประกาศเผยแพร่ในระบบเครือข่ายสารสนเทศของกรมบัญชีกลาง

5. ไม่เป็นบุคคลซึ่งถูกระบุชื่อไว้ในบัญชีรายชื่อผู้ทำงานและได้แจ้งเวียนชื่อให้เป็นผู้ทำงานของหน่วยงาน  
ของรัฐในระบบเครือข่ายสารสนเทศของกรมบัญชีกลาง ซึ่งรวมถึงนิติบุคคลที่ผู้ทำงานเป็นหุ้นส่วนผู้จัดการ กรรมการ  
ผู้จัดการ ผู้บริหาร ผู้มีอำนาจในการดำเนินงานในกิจการของนิติบุคคลนั้นด้วย

6. ผู้ประสงค์จะเสนอราคาต้องไม่เคยถูกบอกเลิกสัญญา หรือต้องไม่เคยถูกสั่งปรับเป็นวงเงิน 10% ของ  
วงเงิน ค่าจ้างตามสัญญา หรือเคยถูกออกหนังสือเร่งรัดการก่อสร้างในระหว่างสัญญา เกิน 3 ฉบับ อันเนื่องมาจากทำงาน  
เสร็จล่าช้ากว่าที่กำหนดในหนังสือหรือสัญญาแก้ไข โดยไม่ได้รับการขยายเวลาจากหน่วยงานของรัฐ

ผู้สนใจสามารถยื่นเสนอราคา ภายใน วันที่ 7 สิงหาคม 2563 - วันที่ 14 สิงหาคม 2563 ระหว่างเวลา  
8.30 น. ถึง 16.30 น. ด้วยตนเองที่ อาคาร LRC สำนักทรัพยากรการเรียนรู้คุณหญิงหลงฯ ชั้น 7 ฝ่ายสนับสนุนงานบริหาร  
(งานพัสดุ) หรือสอบถามทางโทรศัพท์หมายเลข 0 7428 2386 ในวันและเวลาราชการ

ประกาศ ณ วันที่ 07 ส.ค. 2563

(ลงชื่อ)

ปัญญารักษ์ งามศรีตระกูล

(รองศาสตราจารย์ปัญญารักษ์ งามศรีตระกูล)

ผู้อำนวยการสำนักทรัพยากรการเรียนรู้คุณหญิงหลงฯ  
ปฏิบัติการแทนอธิการบดี มหาวิทยาลัยสงขลานครินทร์

สำเนาถูกต้อง

(นางอวยพร ทองศรี)


นักวิชาการอุดมศึกษา

งานปรับปรุงราวกันตกอาคาร LRC  
สำนักทรัพยากรการเรียนรู้คุณหญิงหลง อรรถกระวีสุนทร มหาวิทยาลัยสงขลานครินทร์

ขอบเขตงาน


1. ปรับปรุงราวกันตกชั้น 4 – 7 รวม 4 ชั้น โดยเลื่อนแผ่น Aluminium Perforate เดิมเข้ามาในแนวขอบปูน ประมาณ 25 มม. เพื่อไม่ให้มีช่องว่างให้สิ่งของหลุดรอดตกออกไปได้
2. การเลื่อนแผ่น Aluminium Perforate เดิมตามข้อ 1. ให้ใช้ stainless flat bar (สตีลแบน)ขนาดกว้าง x หนา ไม่น้อยกว่า 2 x 3/8 นิ้ว (ความยาวแปรตามตำแหน่งของการยึด) เชื่อมติดกับราวเดิม ณ ตำแหน่งที่ยึดกับแผ่น Aluminium Perforate สำหรับระยะเลื่อนจากแนวเดิมให้วัดจากงานจริง
3. ให้มีช่องว่างระหว่างขอบล่างของแผ่น Aluminium Perforate กับพื้นปูนไม่เกิน 5 มม.
4. ให้ช่องว่างระหว่างแผ่น Aluminium Perforate ไม่เกิน 10 มม.
5. แผ่น Aluminium Perforate ให้ใช้ของเดิม และจัดหาเพิ่มเติมในส่วนที่ขาด
6. ผู้รับจ้างต้องจัดอุปกรณ์ที่มีคุณภาพ แรงงานที่มีความชำนาญในการปฏิบัติงาน
7. พื้นที่ที่จะทำการปรับปรุงอยู่ภายในอาคาร LRC และเป็นพื้นที่โล่ง ควรมีวิธีป้องกันวัสดุตกหล่น เพื่อป้องกันอันตราย และความเสียหายต่อชีวิตและทรัพย์สิน
8. งานตัด เจียร หรืองานใดที่ก่อให้เกิดเสียงและฝุ่น ที่สามารถดำเนินการภายนอกอาคารได้ ให้จัดเตรียมภายนอกอาคาร ทั้งนี้ เพื่อหลีกเลี่ยงการรบกวนการให้บริการของหน่วยงาน
9. ให้ผู้รับจ้างทำแผนการทำงาน แจ้งให้หน่วยงานเจ้าของพื้นที่ทราบก่อนดำเนินการ



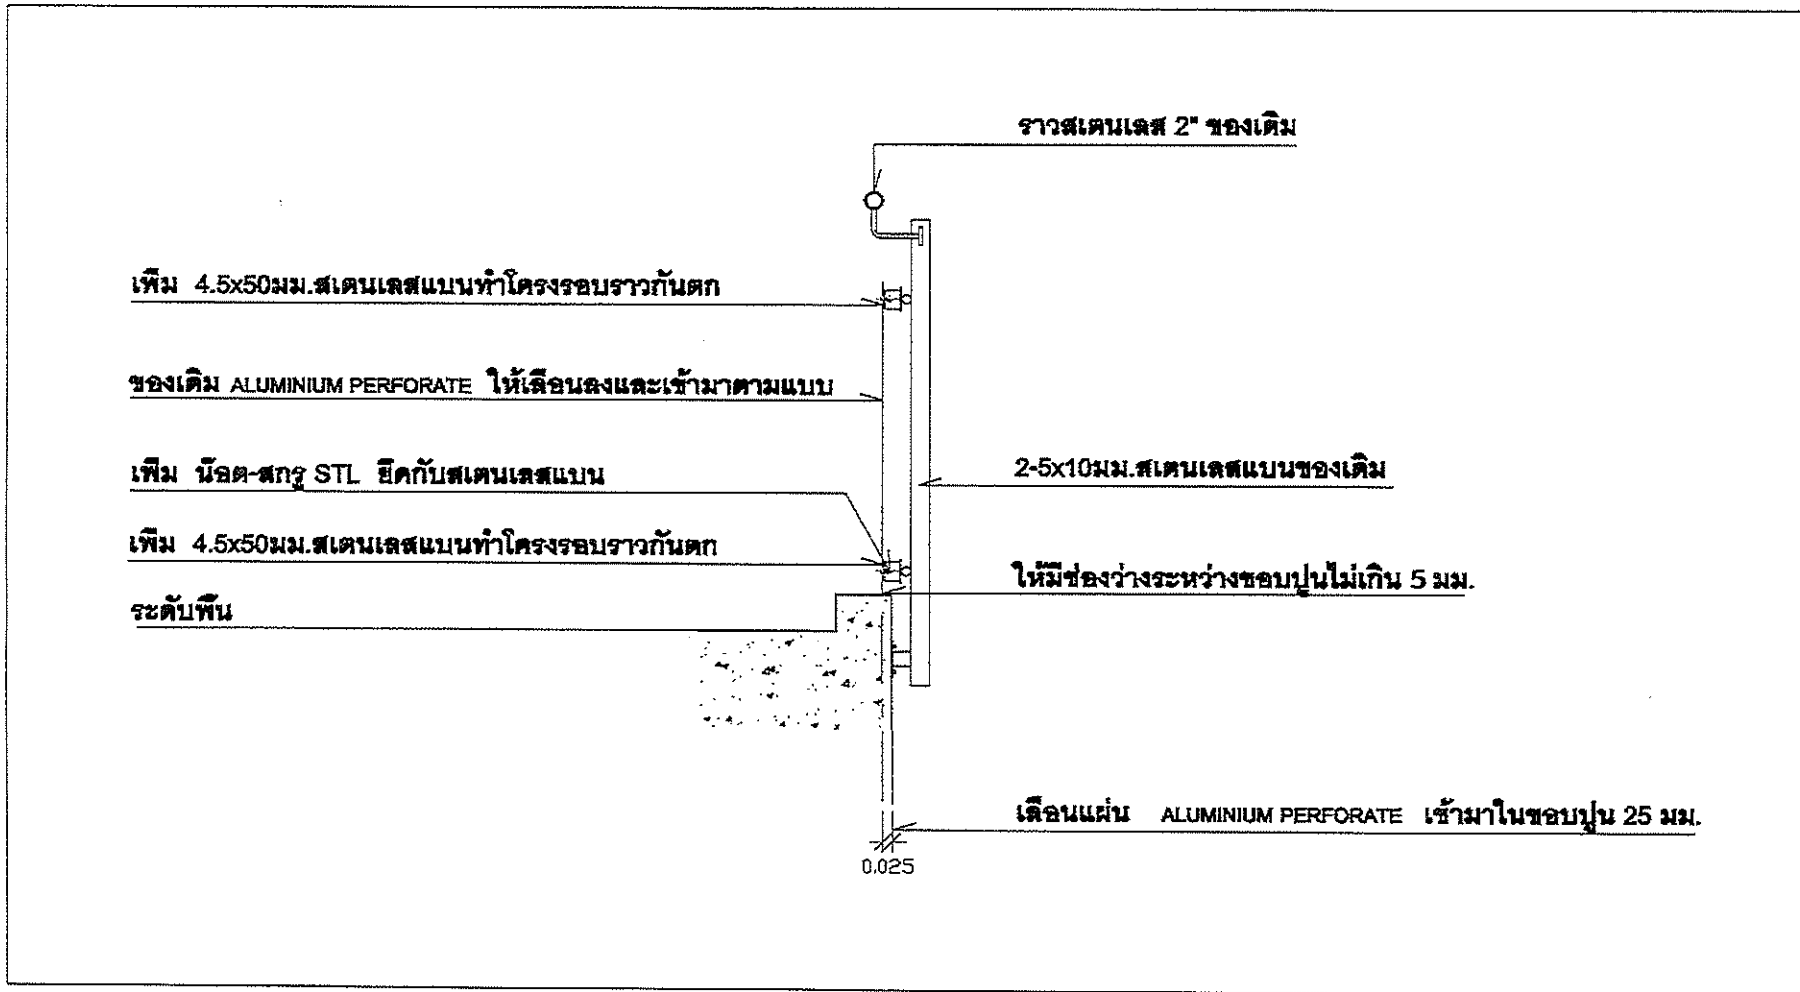

ภาพแสดงรายละเอียดการปรับปรุง (not to scale)

แปลนขยายราวกันตก RA-2 1 : 75

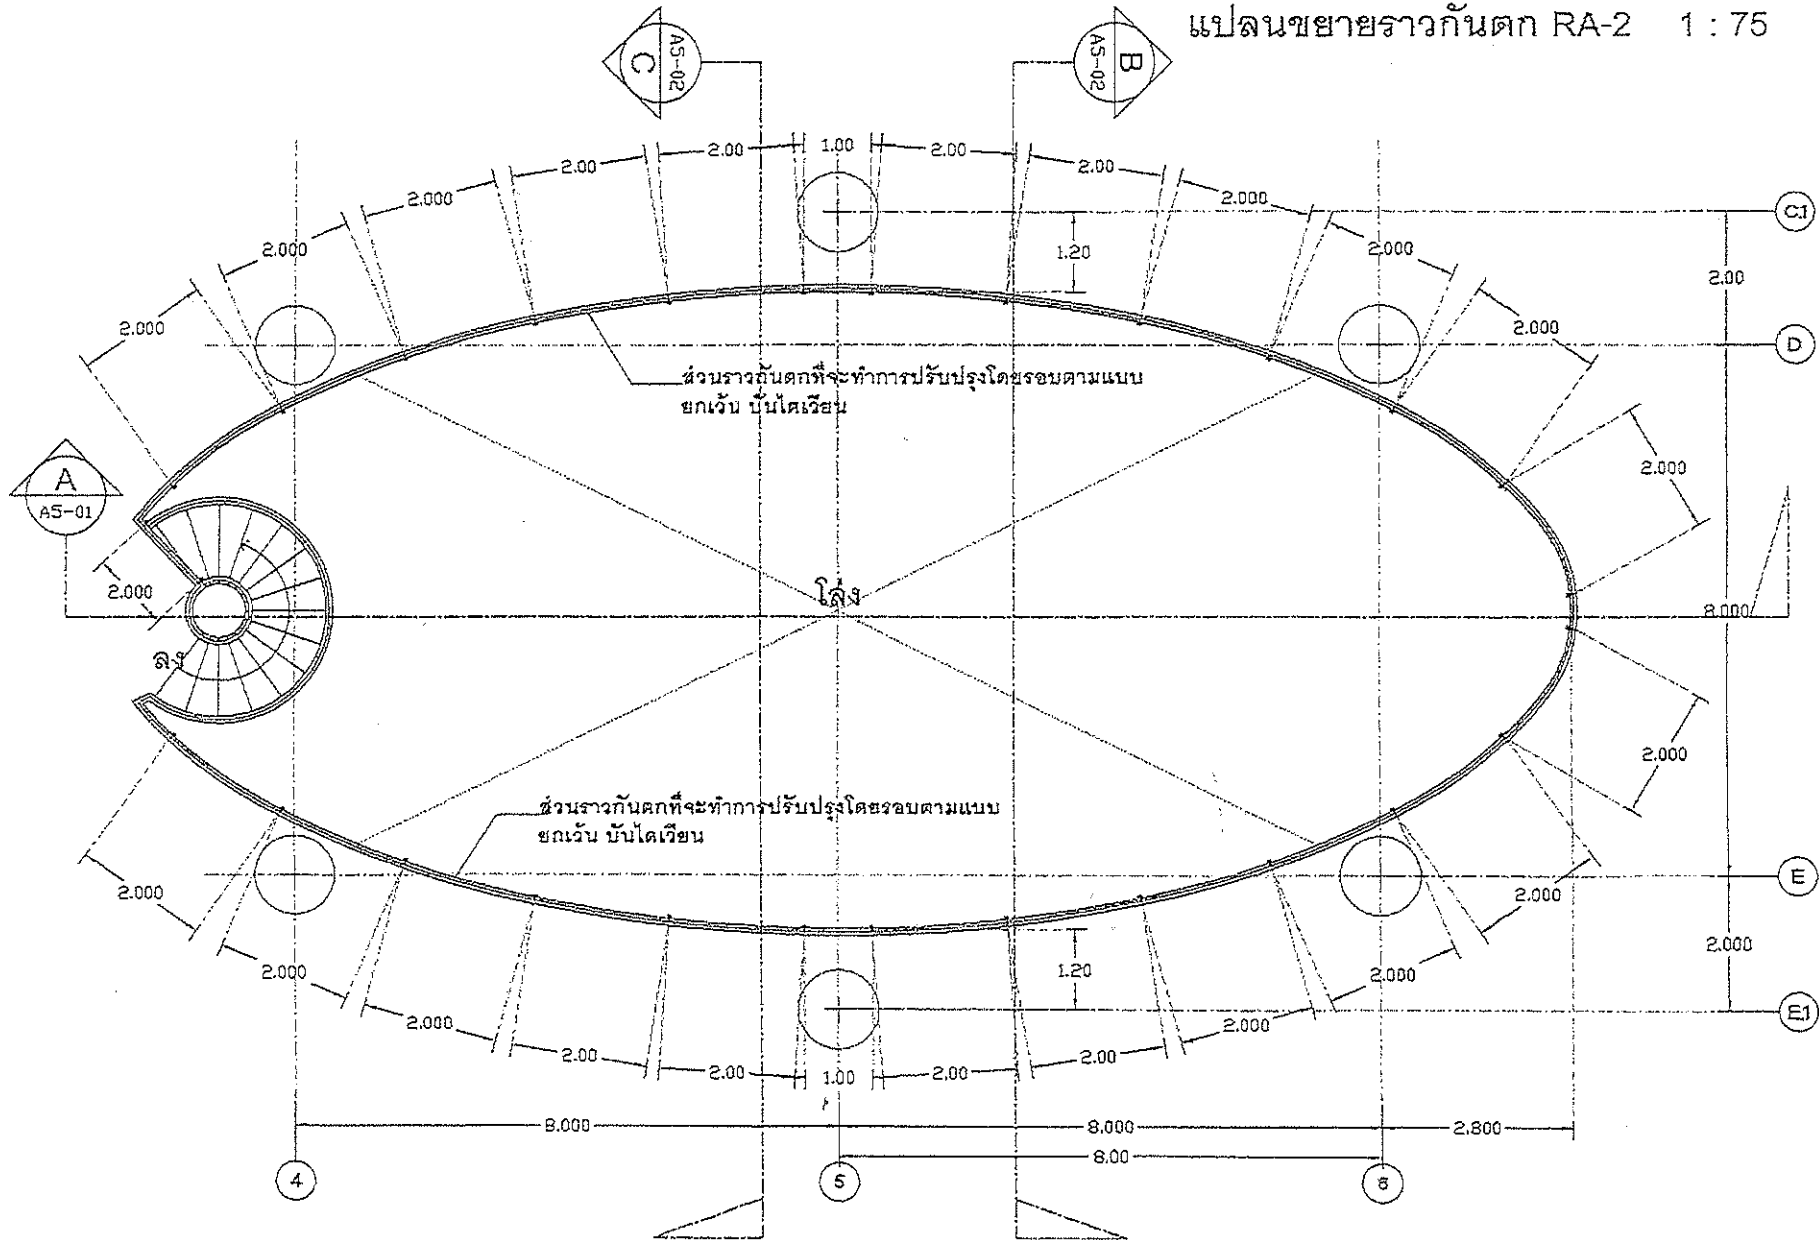

แปลนขยายราวกันตก ชั้น 4,5,6,7 1 : 75